


森のホール舞台平面図

Ver.2.0

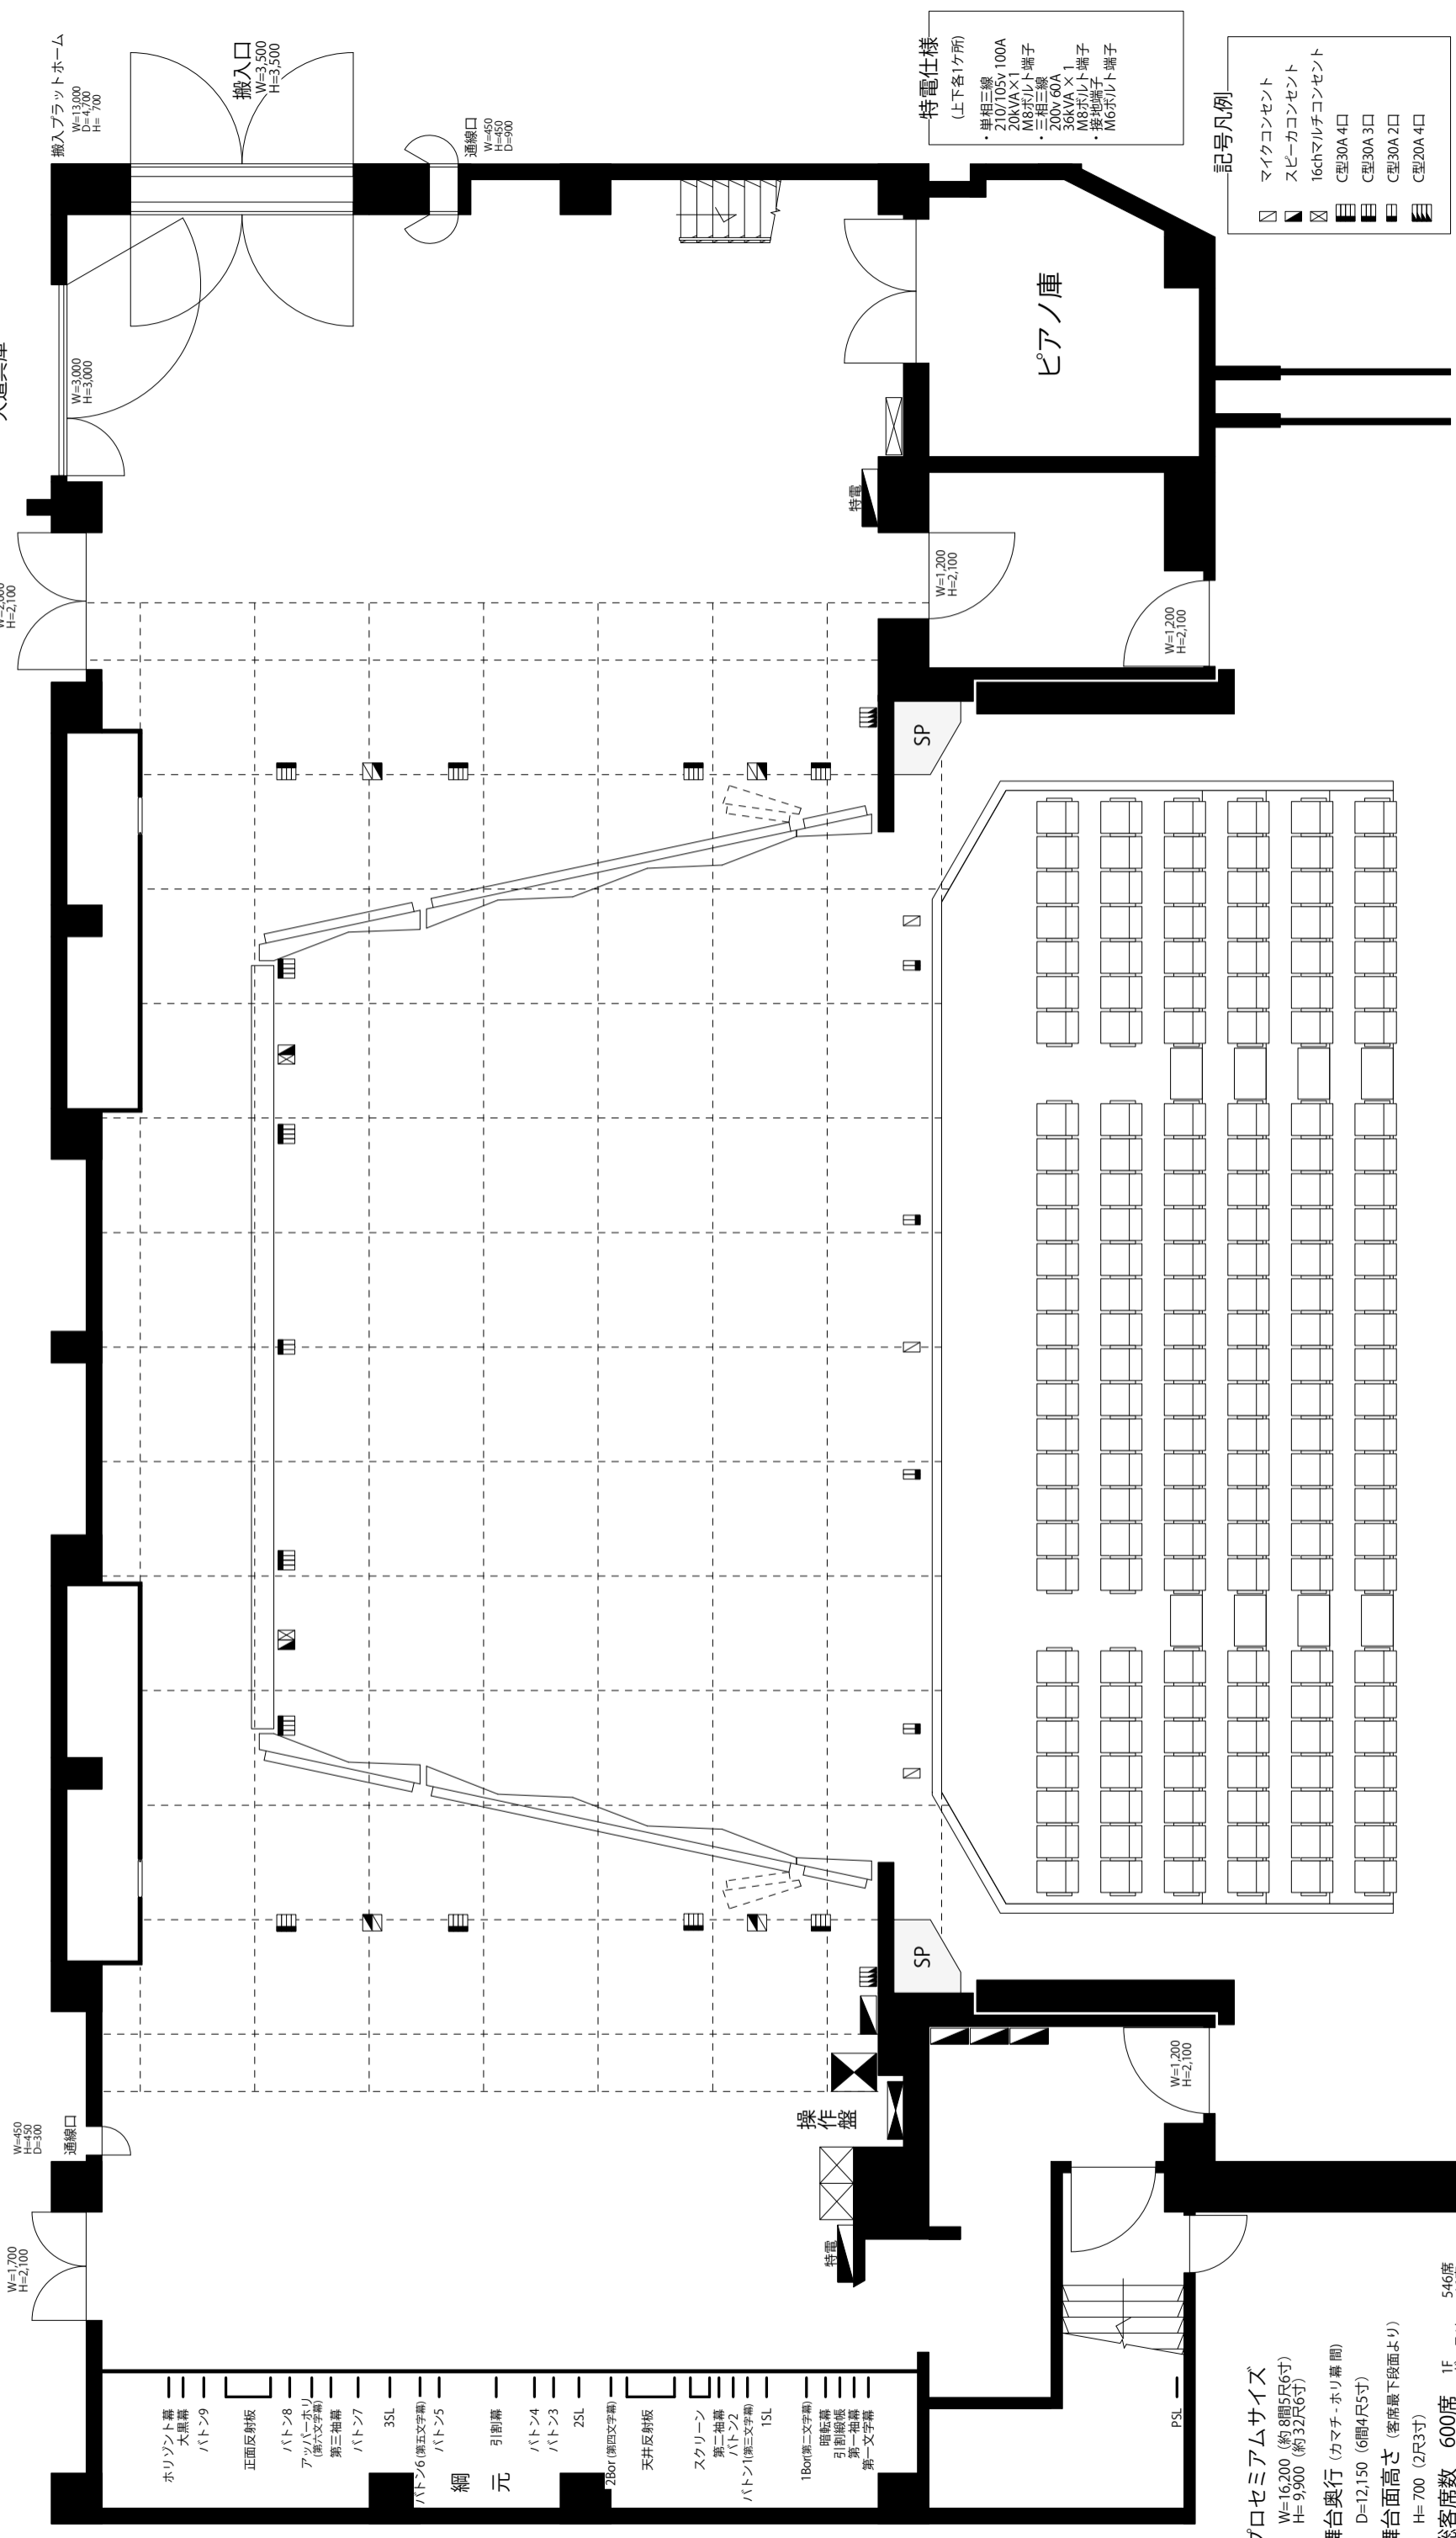

W=1,700
H=2,100
通線口

W=2,000
H=2,100

大道具庫
W=3,000
H=3,000

搬入プラットフォーム
W=13,000
D=4,700
H=700

搬入口
W=3,500
H=3,500

通線口
W=450
D=300

特電仕様
(上下各1ヶ所)
・三相三線
・200V/0.5V/100A
・200V/100V/100A
・M8ボルト端子
・三相三線
・200V/60A
・3ΦVA X 1
・M8ボルト端子
・接地端子
・M6ボルト端子

記号凡例

- マイクコンソント
- ▣ スピーカコンソント
- ⊗ 16chマルチコンソント
- ▨ C型30A 4口
- ▩ C型30A 3口
- ▧ C型30A 2口
- ▦ C型20A 4口

ピアノ庫

W=1,200
H=2,100

W=1,200
H=2,100

W=450
D=300
通線口

W=1,700
H=2,100

- ホリゾンタル幕
- 大黒幕
- バトン9
- 正面反射板
- バトン8
- アツバーホリ (第六文字幕)
- 第三抽幕
- バトン7
- 3SL
- バトン6 (第五文字幕)
- バトン5
- 網
- 元
- 引射幕
- バトン4
- バトン3
- 2SL
- 2Bor (第四文字幕)
- 天井反射板
- スクリーン
- 第二抽幕
- バトン2
- バトン1 (第三文字幕)
- 1SL
- 1Bor (第二文字幕)
- 照転幕
- 引射脚座
- 第一文字幕

操作盤

W=1,200
H=2,100


プロセミアムサイズ
W=16,200 (約8間5尺6寸)
H=9,900 (約32尺6寸)

舞台奥行 (カメラ・ホリ幕間)
D=12,150 (6間4尺5寸)


舞台面高さ (客席最下段面より)
H=700 (2尺3寸)

総客席数 600席
IF 546席
キャラリー 46席
観客室 8席

SCALE=1/100 (A3用紙にて)

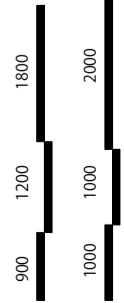

※寸法単位=mm

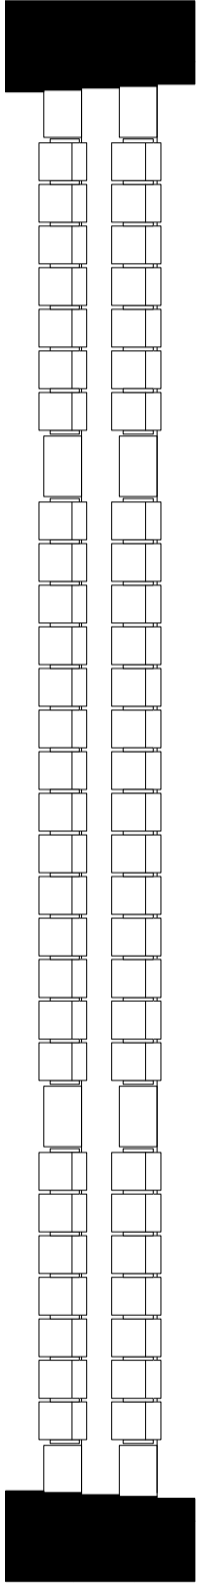

みどり〜れ

小美玉市 四季文化館

〒319-0132 茨城県小美玉市部室1069
TEL: 0299-48-4466 / FAX: 0299-48-4467