


位置図

- ・事業名 市道218号線(小107号線) 道路改良舗装工事
- ・距離 L=120m
- ・工事期間 令和6年9月中旬～令和7年3月下旬(予定)
- ・交通規制 片側交互通行
9:00～17:00
※取付部分(紫色)の工事の際には、
全面通行止
(夜間開放、歩行者通行可)

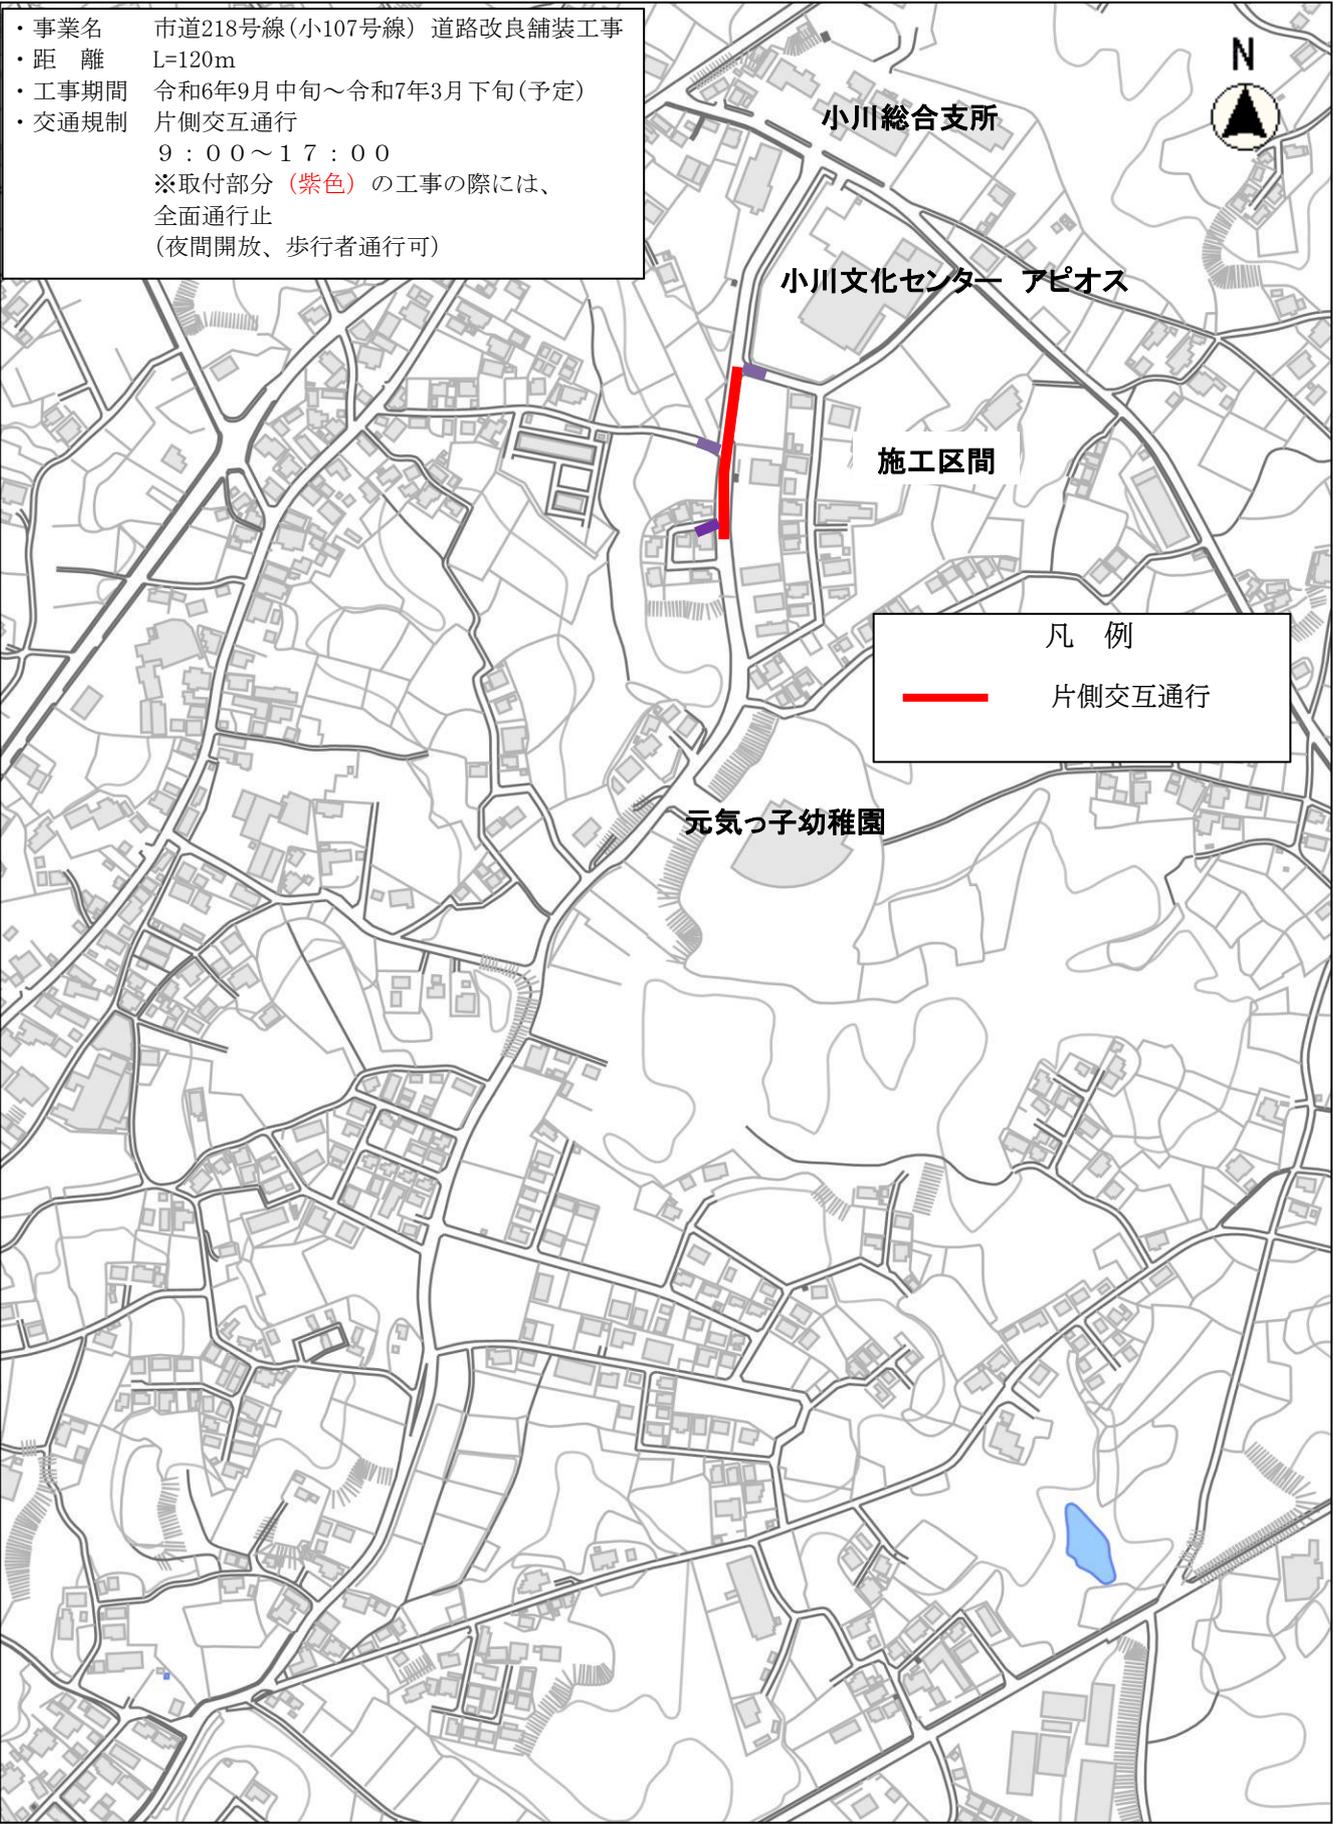

縮尺 1 : 5000