

百里飛行場 新交流拠点

導入機能*

- 1 屋内**

 - 多目的スペース
 - 展示スペース
 - 学習・会議室
 - 飲食・物販
 - その他共用スペース（キッズスペースを含む）

2 屋外

 - 広場スペース
 - その他共用スペース（茨城空港から移転予定のファントム含む）
 - 駐車場・駐輪場

建物配置*



イメージ写真：北九州市大里公園

北山池側にオープンスペースを確保。
約5mの高低差を円形斜面動線にて
無理なくスムーズに移動可能
斜面地はイベント時の観客席等にも
利用可能な想定



イメージ写真：稲城市若葉台公園

「そ・ら・ら」側へのアクセス確保のため、歩道へ接続し、道路側は法面を造成

既存斜面の造成を最小限にし、
斜面地を活かした子供の遊び
場・遊具等の公園計画

飛行機の搬出入動線を確保し、道路側は法面を造成

既存斜面や既存林を活かした多目的広場の計画

道路側からの視認性と北山池への眺望を意識した施設配置・施設形状

空港からの既存歩行者動線
に合わせた出入口

築山は平地に造成

施設計画*


- ✓ 飲食スペースでは、気軽に利用できる軽飲食を中心に提供
- ✓ 物販スペースでは、主に航空ファンやファミリー層に人気の自衛隊グッズを展開



イメージ写真：青森県立三沢航空科学館

災害発生時に地域住民を支援する
ための災害備蓄倉庫

航空機の搬出入ルート

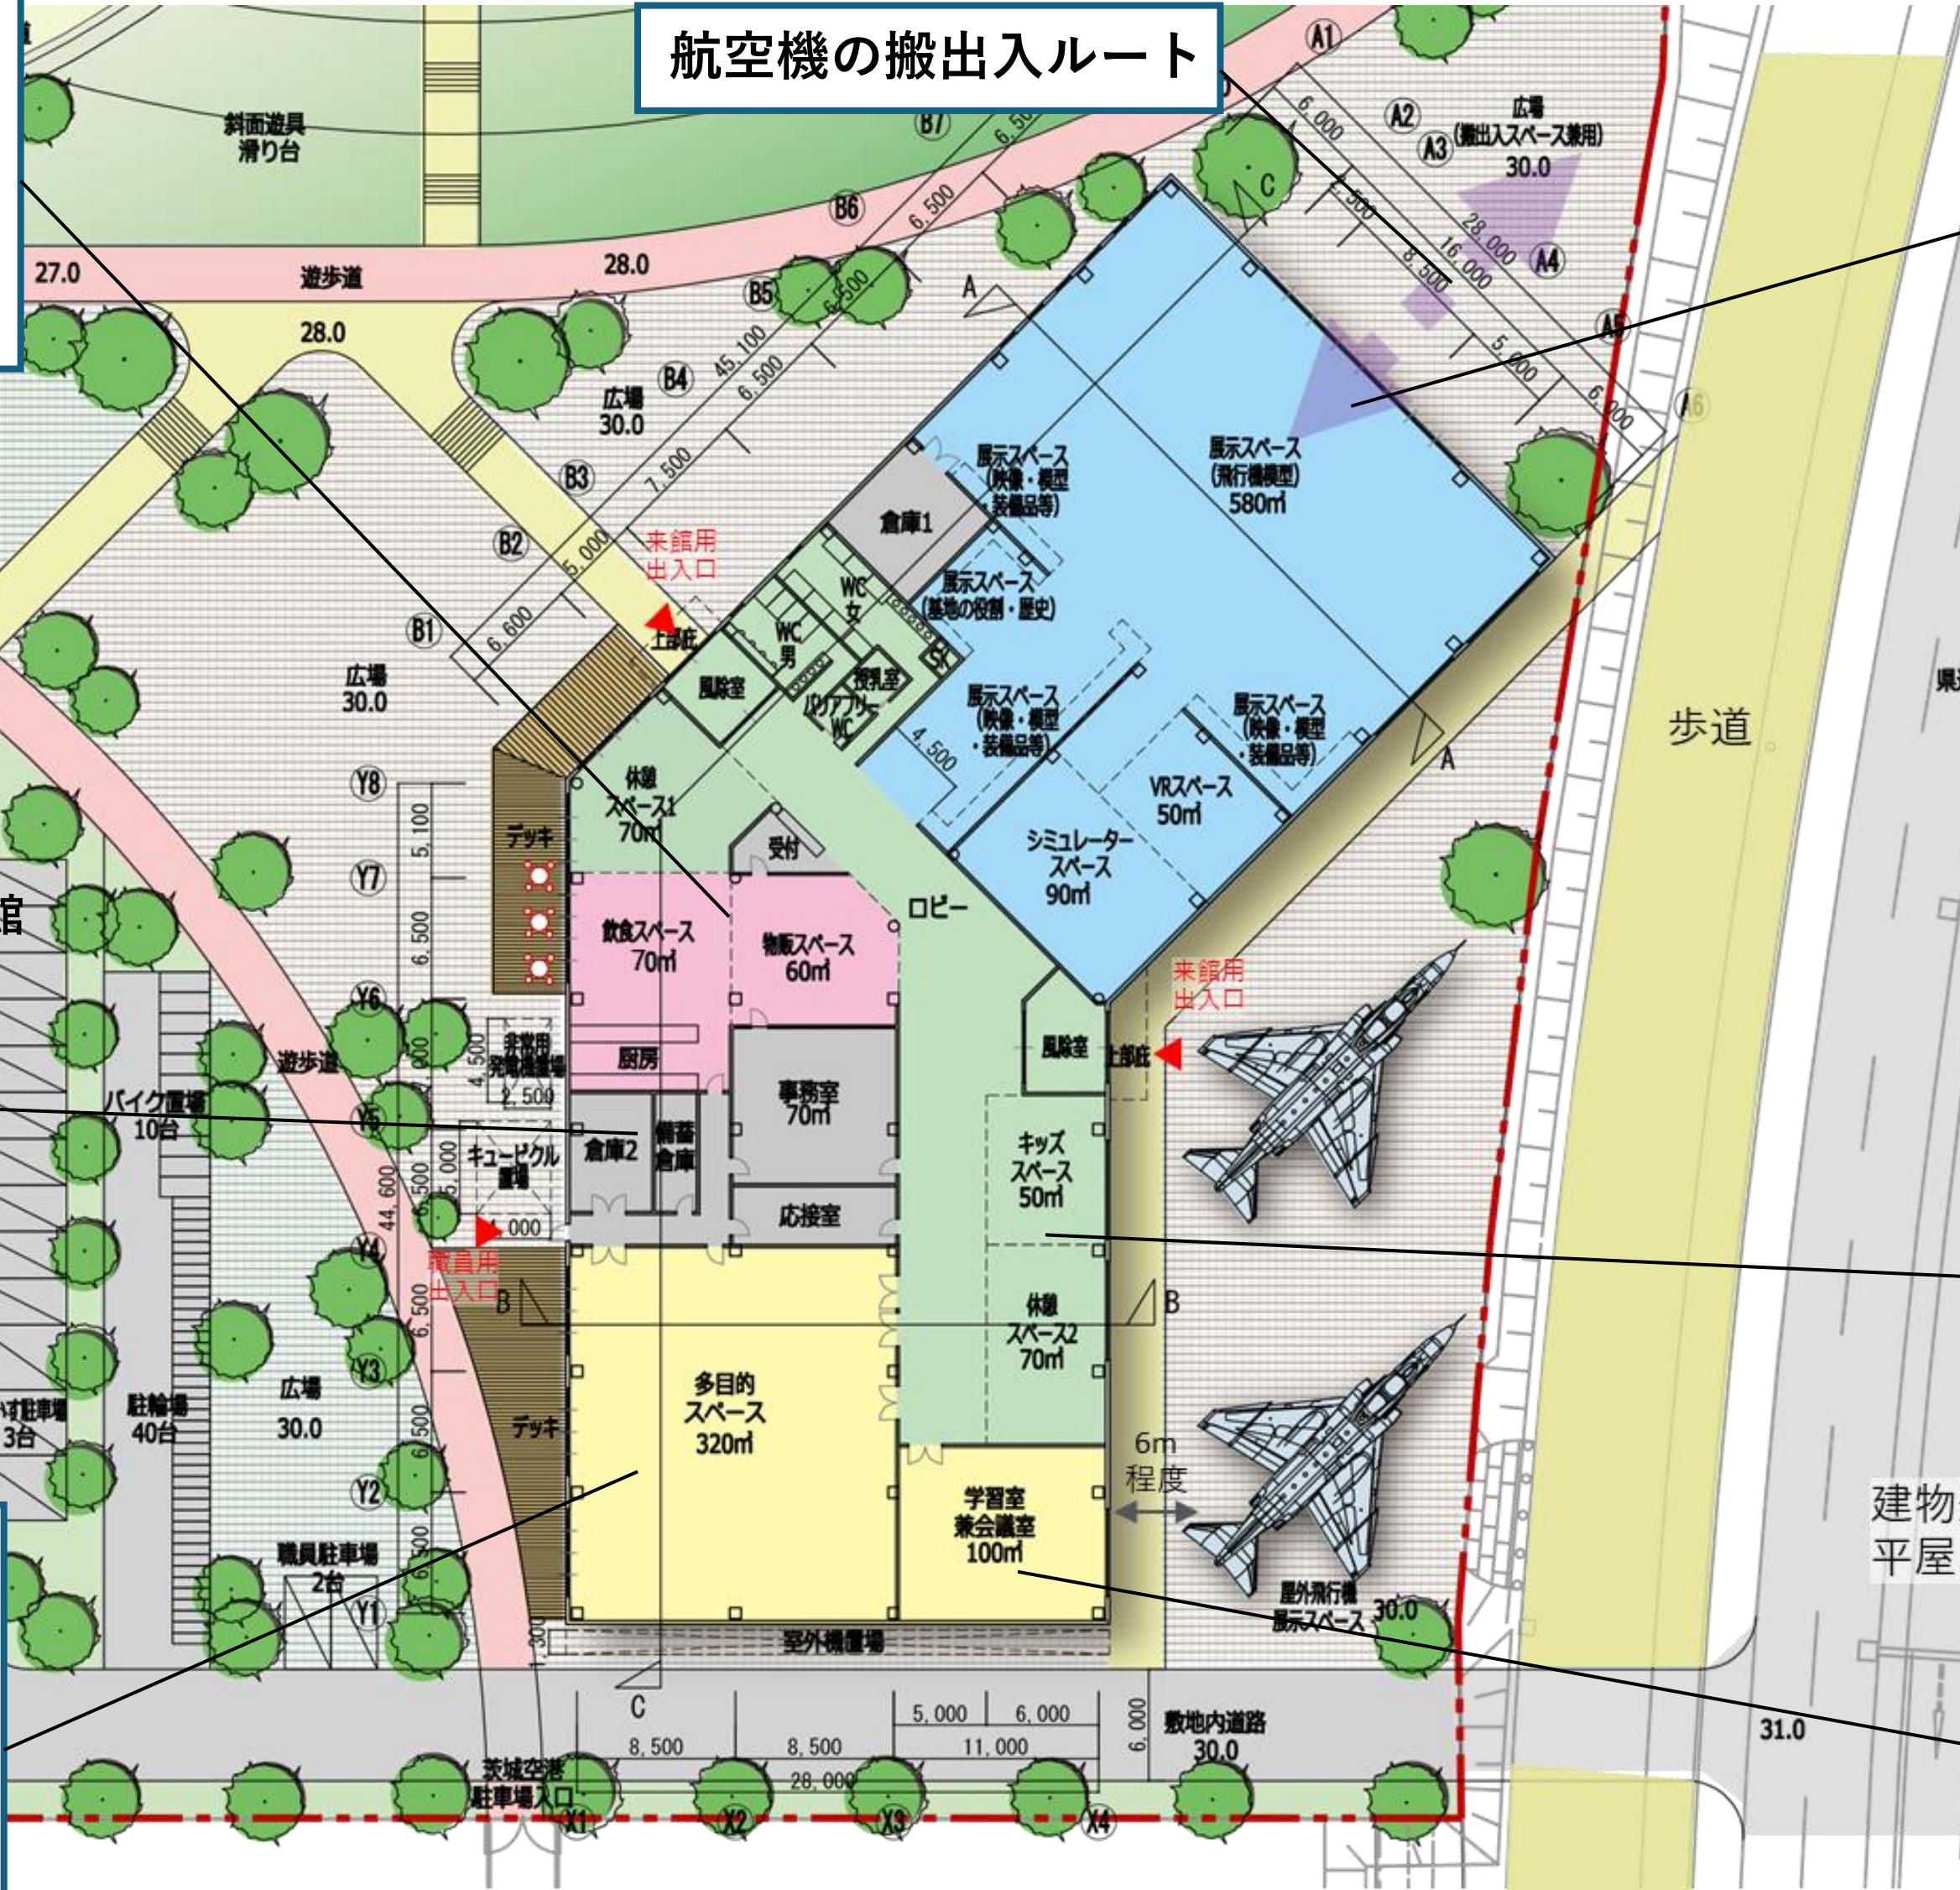

- ✓ 飛行機（模型または退役機実機）を2機設置
- ✓ 航空機等のフライトシミュレーター、VR（ヴァーチャルリアリティ）機器等、没入感の強い体験コーナーを充実



イメージ写真：航空自衛隊浜松広報館
エアパーク

- ✓ 休憩や食事ができるフリースペース
- ✓ 低年齢の子供でも安全に遊べる屋内遊び場（キッズスペース）

建物規模
平屋、延床面積:2,300㎡程度

多目的に活用できる会議・学習
スペース

- ✓ 自衛隊員や米軍との交流パーティ、レセプション（立食形式で最大200人程度）、自衛隊員の訓練体験等の利用を想定
- ✓ スポーツや健康づくり、各種イベント等を開催できる場所
- ✓ 災害時の一時避難の場所

*各詳細については、今後、関係機関との協議等により、変更となる場合もあります。


百里飛行場 新交流拠点にこんな場所が欲しい！！

【展示スペース】飛行機（模型又は退役機実機）




- ✓ 飛行機（模型または退役機実機）を2機設置

【多目的スペース】自衛隊員との交流スペース

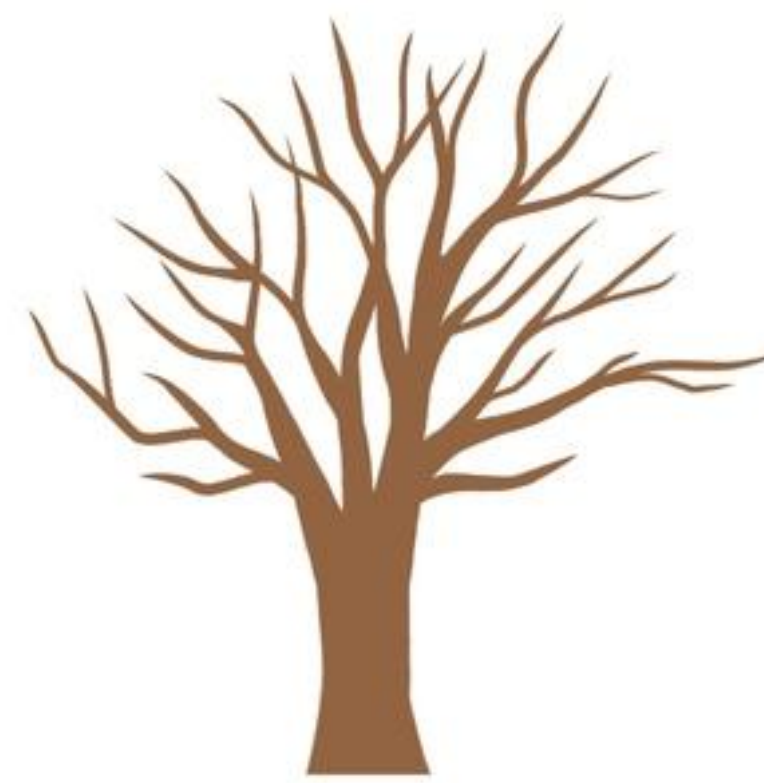


- ✓ 自衛隊員や米軍との交流パーティ、レセプション、自衛隊員の訓練体験等の利用を想定

【展示スペース】フライトシミュレータ、VR

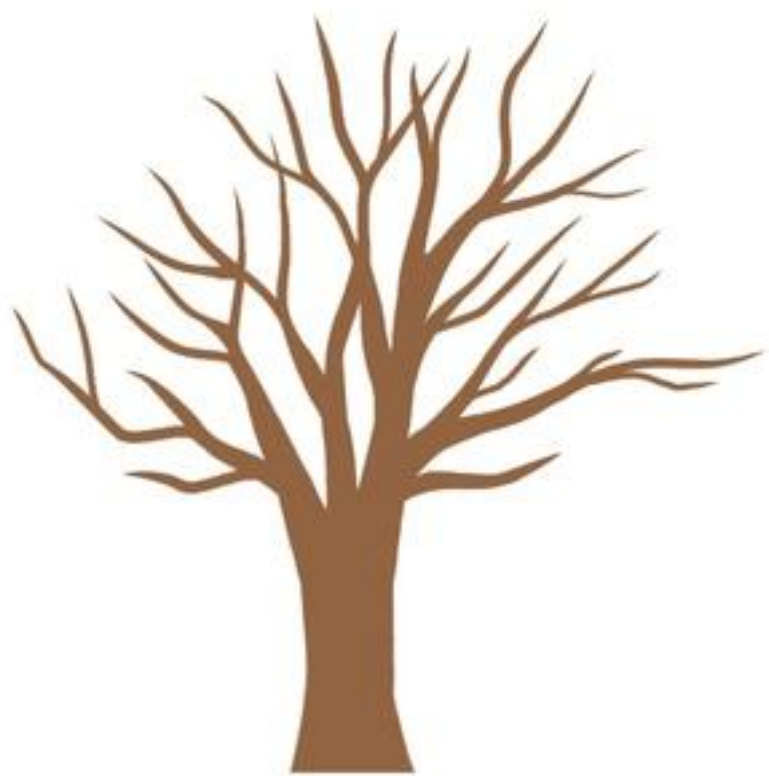


- ✓ 航空機等のフライトシミュレーター、VR（ヴァーチャリアリティ）機器等、没入感の強い体験コーナーを充実

【多目的スペース】スポーツ、健康づくりスペース

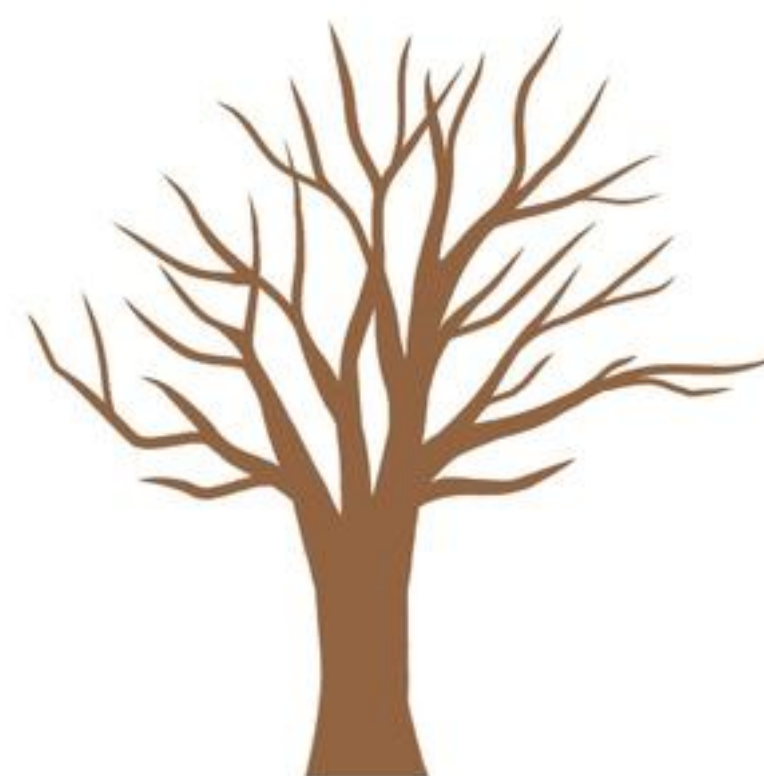


- ✓ スポーツや健康づくり、各種イベント等を開催できる場所

【展示スペース】百里基地の歴史資料等

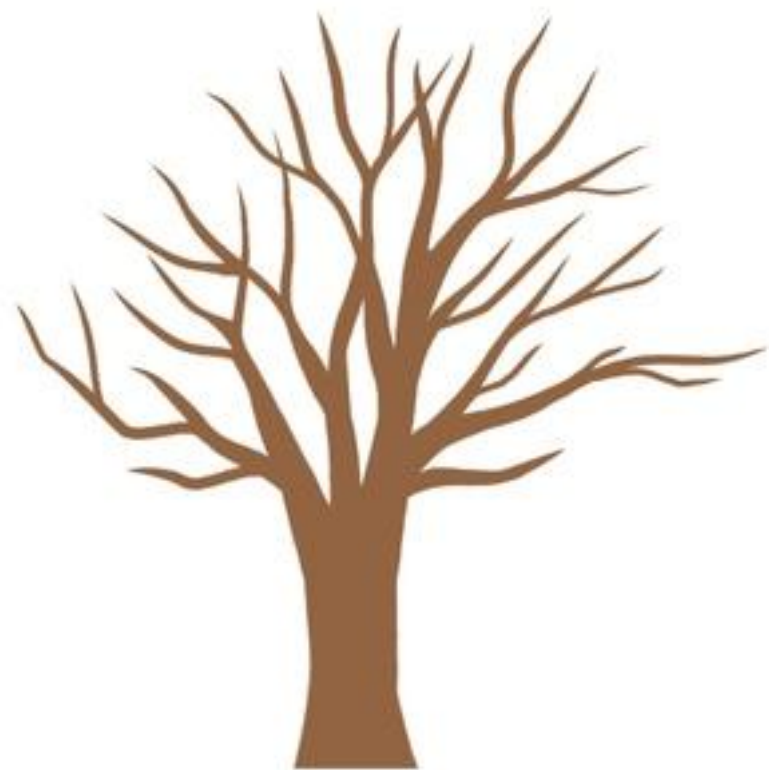


- ✓ 百里基地の紹介パネルや映像資料・模型・装備品等を展示

【学習室兼会議室】

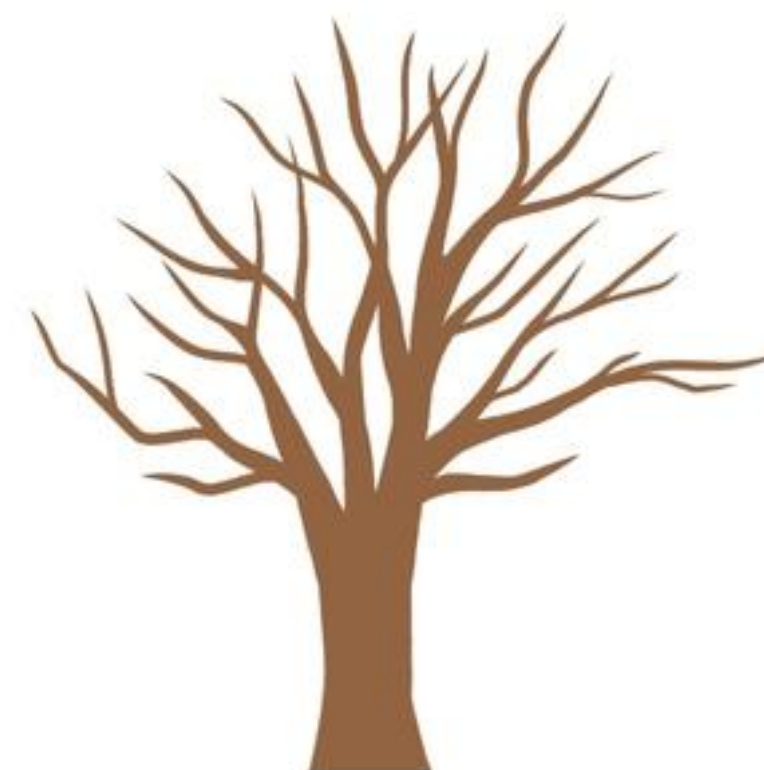


- ✓ 多目的に活用できる会議・学習スペース

【飲食・物販スペース】飲食

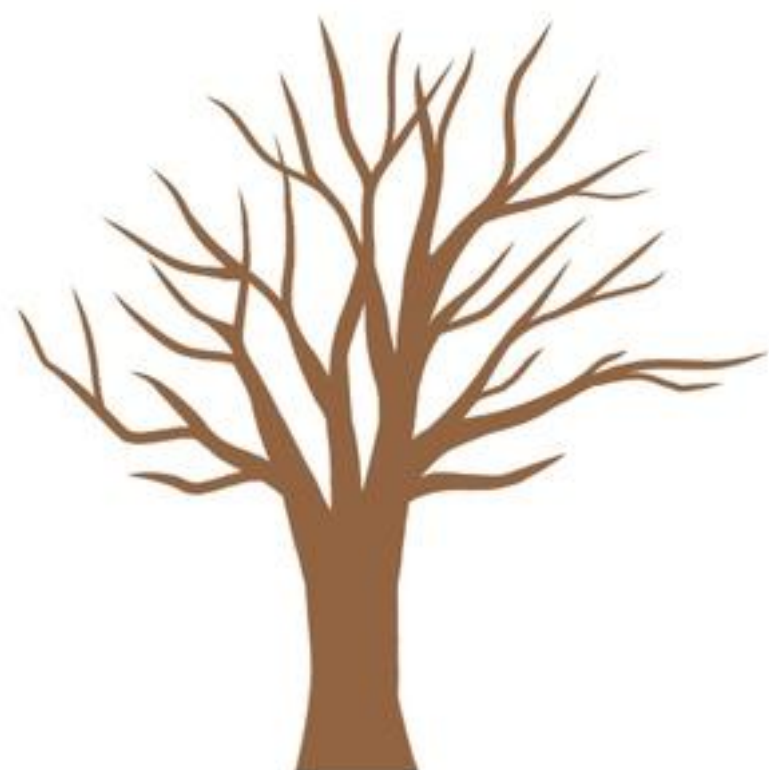



- ✓ 気軽に利用できる軽飲食を中心に提供
- ✓ 百里基地や自衛隊にちなんだオリジナルメニュー開発も検討

【飲食・物販スペース】物販

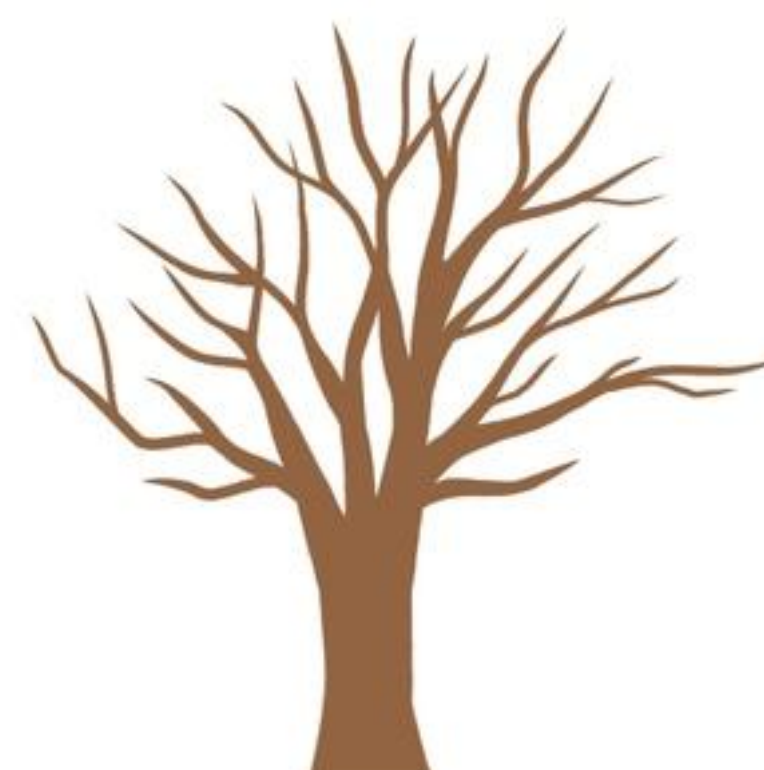


- ✓ 主に航空ファンやファミリー層に人気の自衛隊グッズを展開

【共用スペース】休憩スペース

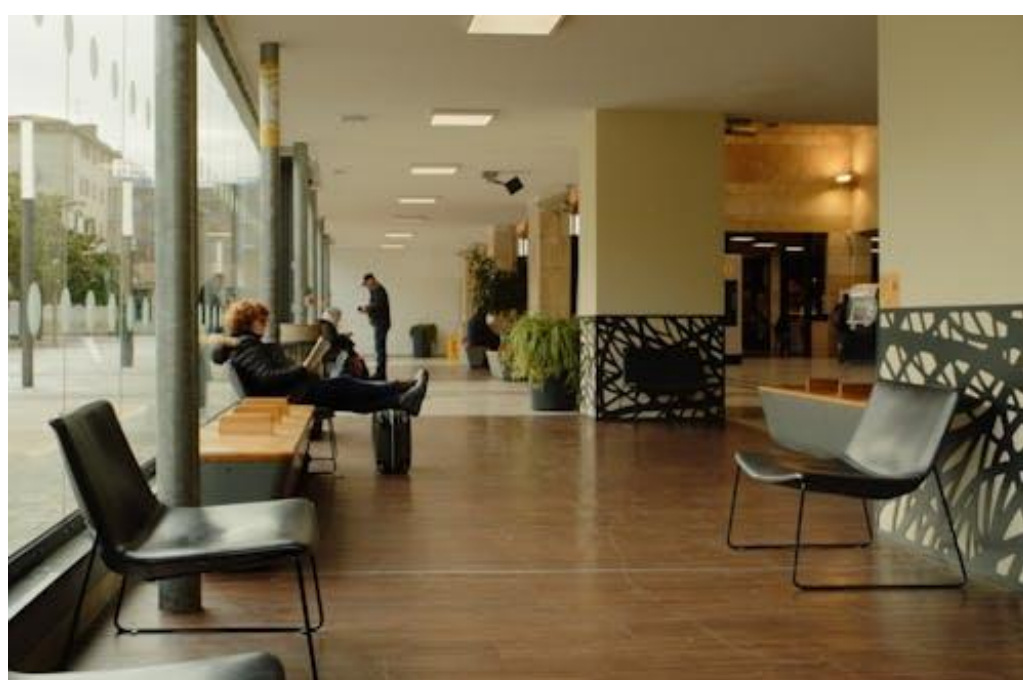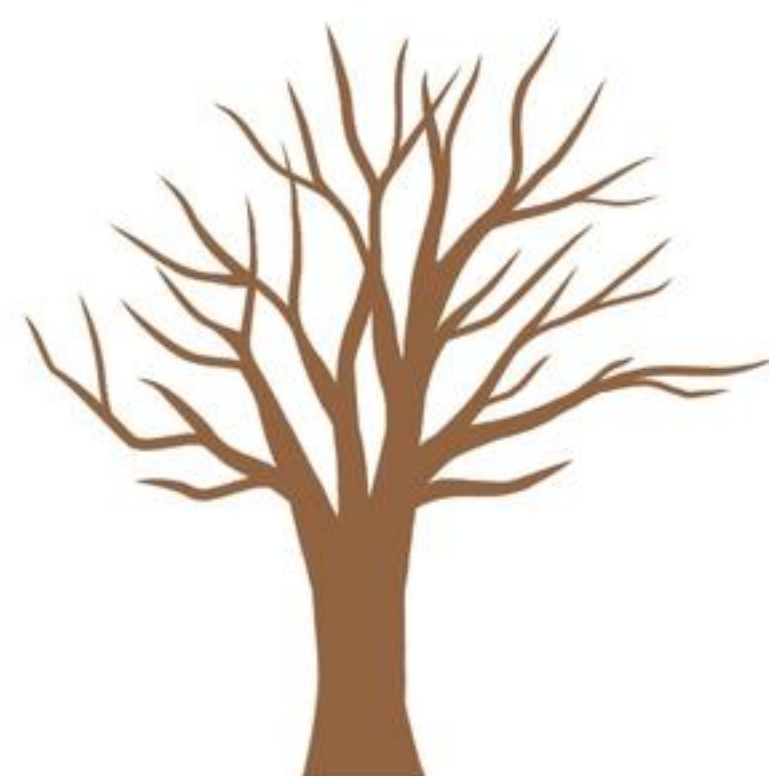

- ✓ 天候に左右されずに休憩や食事ができるスペース

【共用スペース】キッズスペース

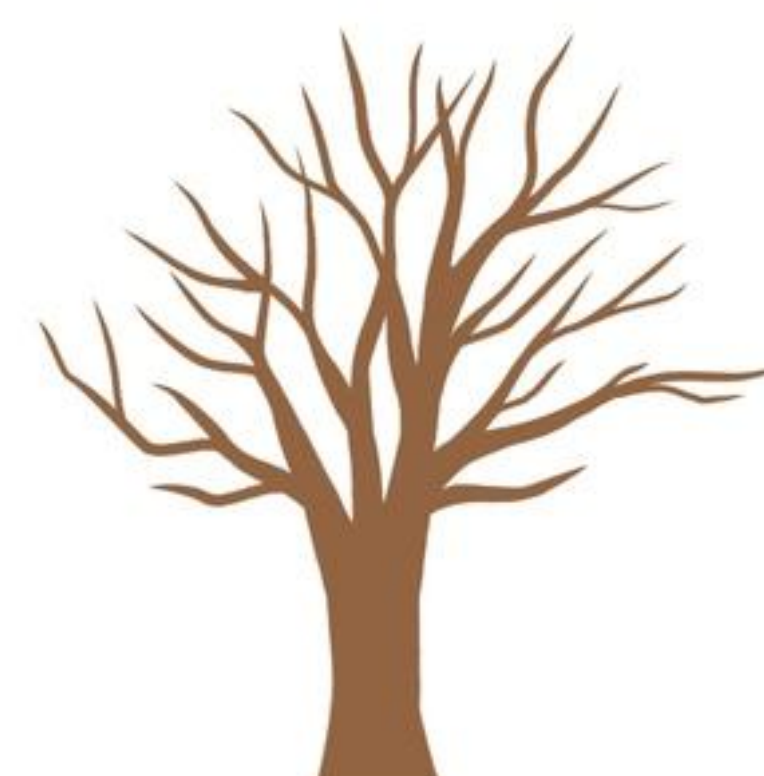

- ✓ 低年齢の子供でも安全に遊べる屋内遊び場

*各写真についてはイメージとなります。